





SCHEMA DELLE LAVORAZIONI RELATIVE ALLA RICOSTRUZIONE DEI PORTICI

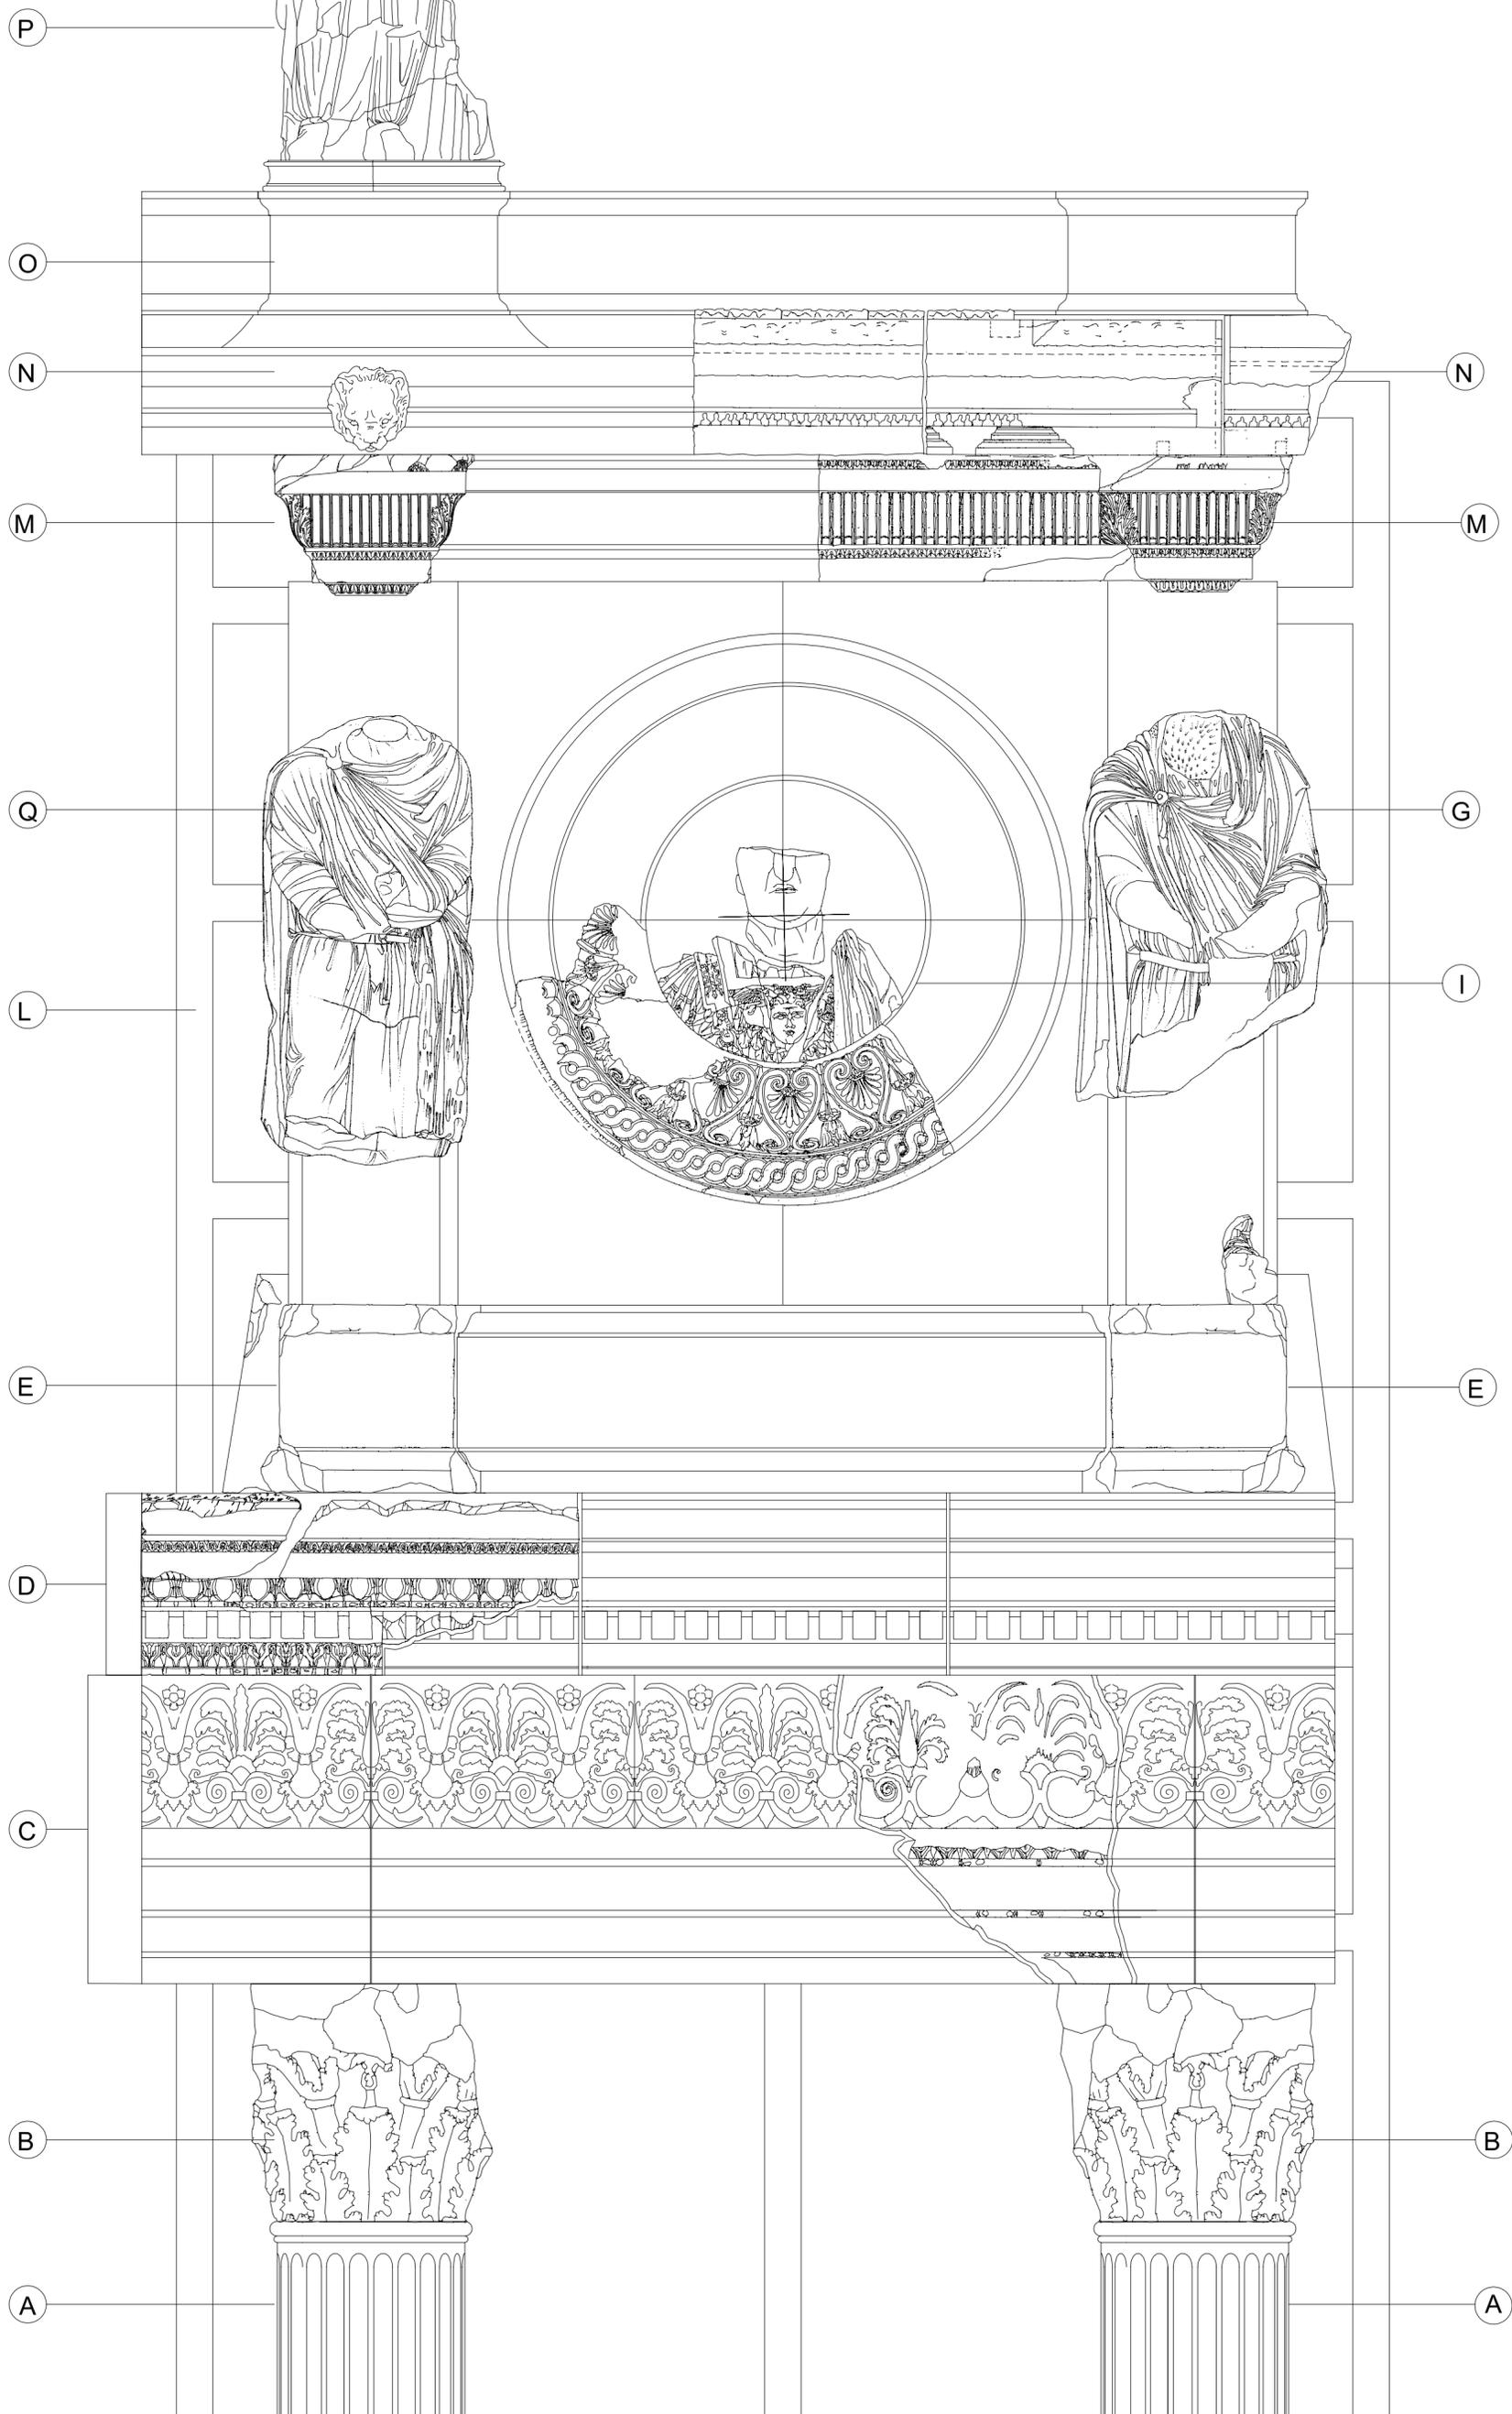

scala 1:20

0 50 100 cm


RICOSTRUZIONE PORTICO
SEZIONE

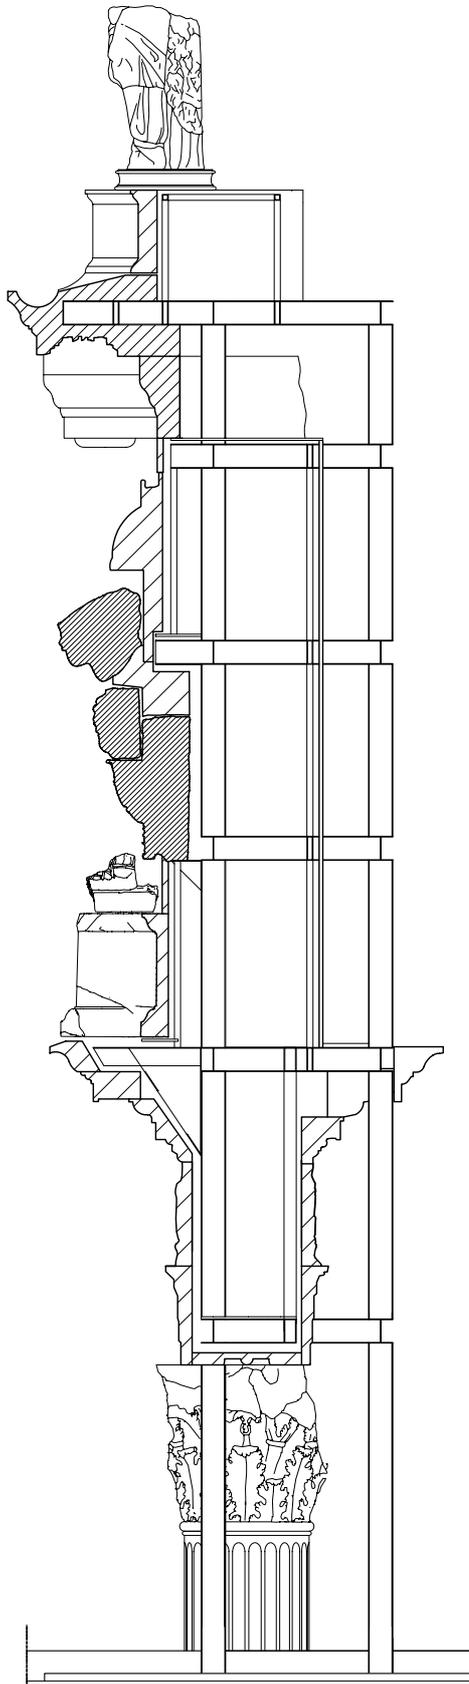


0 50 100 cm

RICOSTRUZIONE CORONAMENTO


SEZIONE AA'

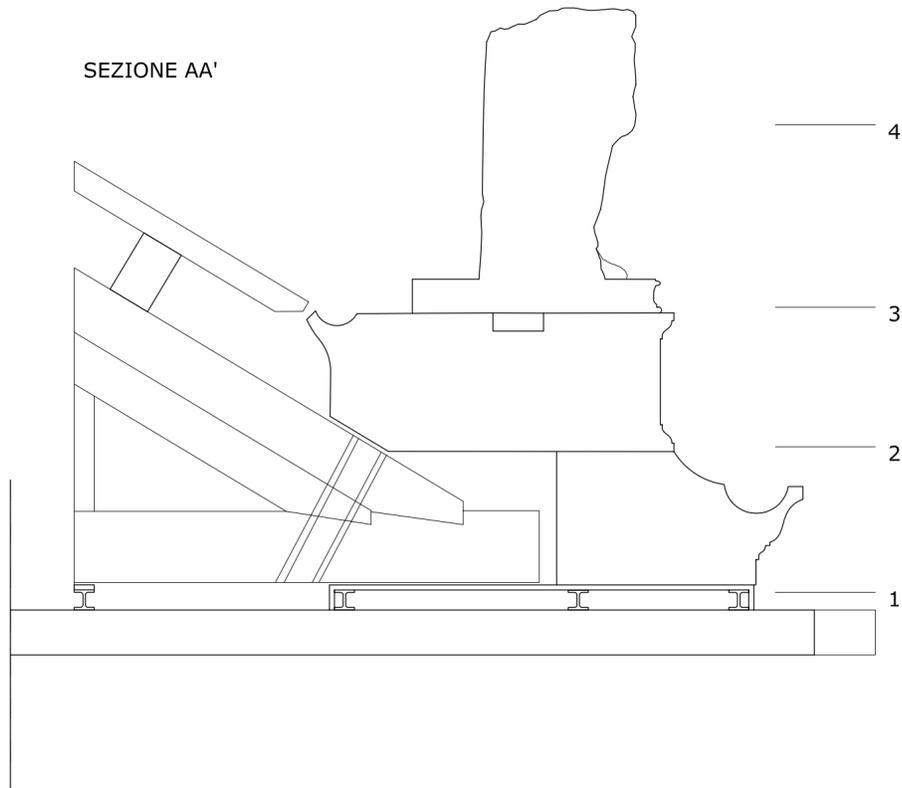


PROSPETTO FRONTALE

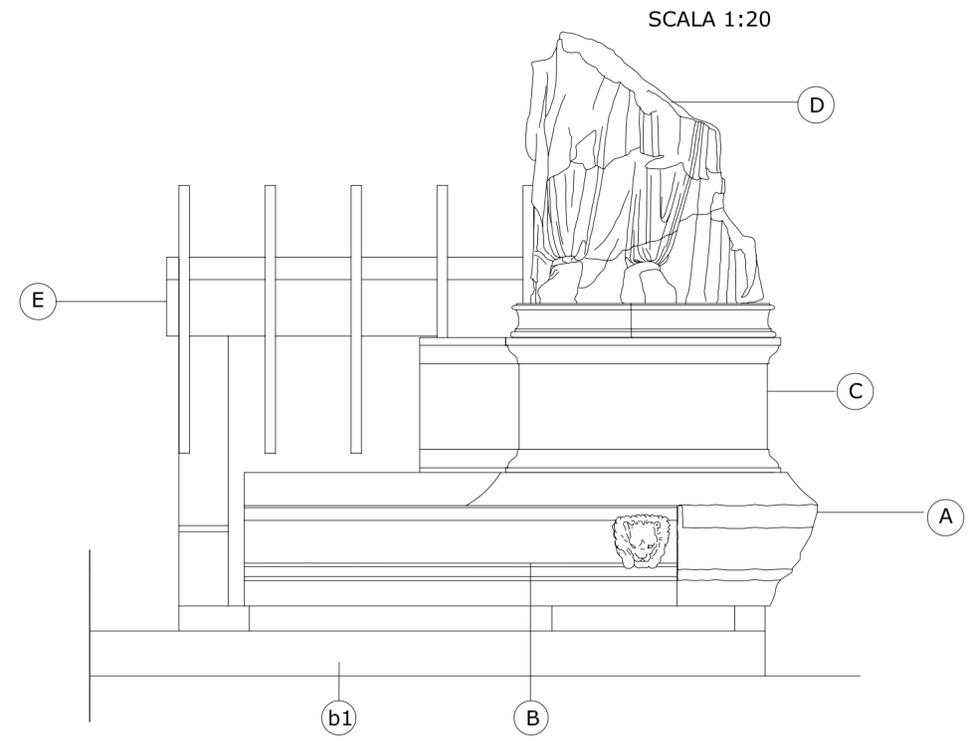

SEZIONE BB'


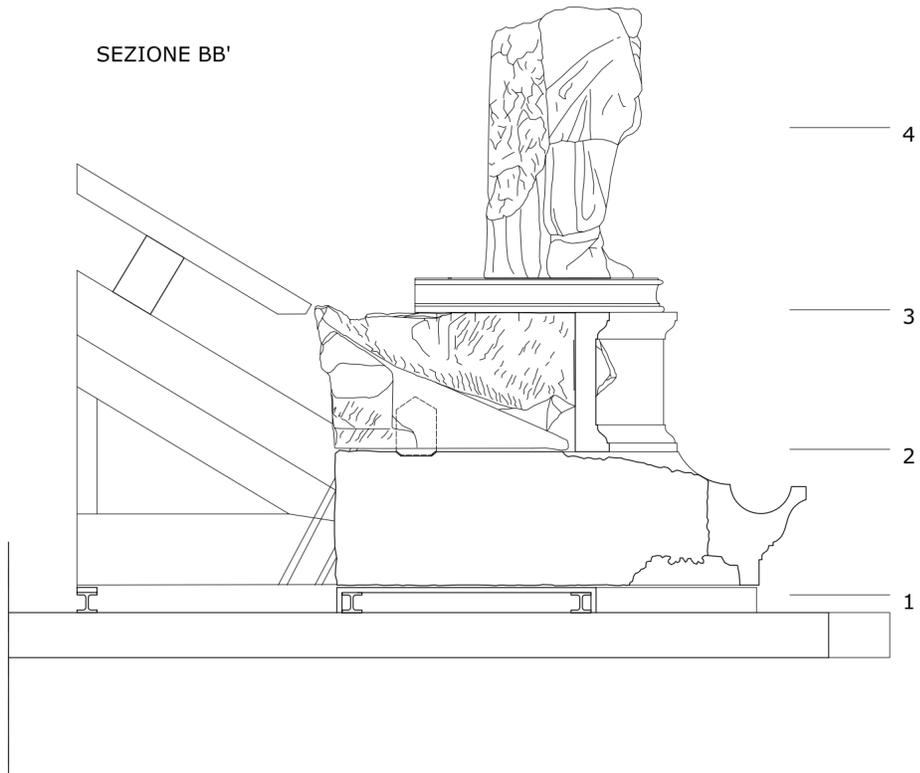


PROSPETTO LATERALE

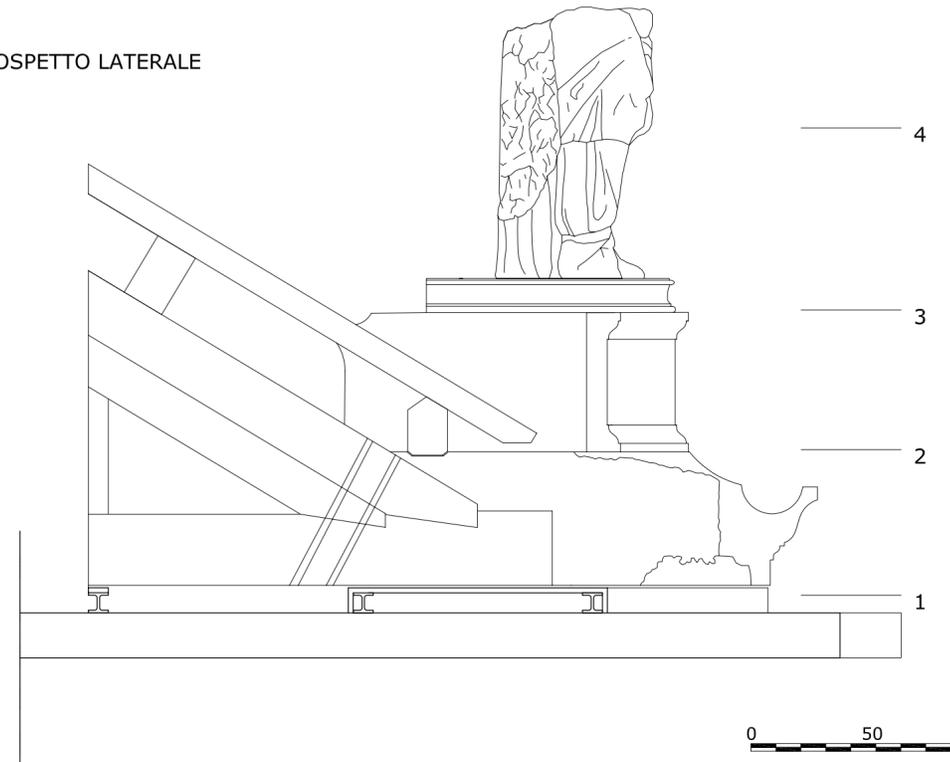

0 50 100 cm

RICOSTRUZIONE CORONAMENTO-PIANTE

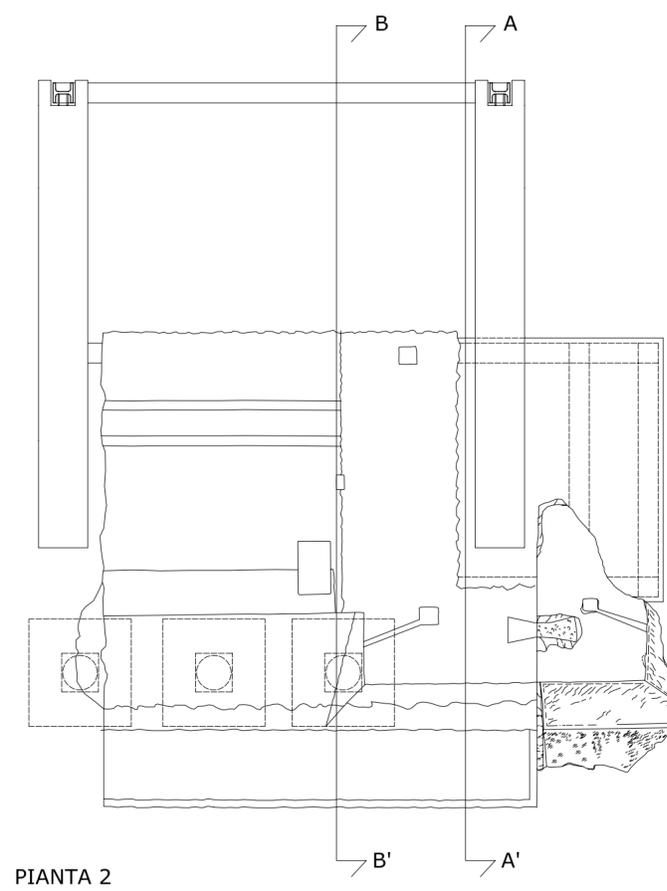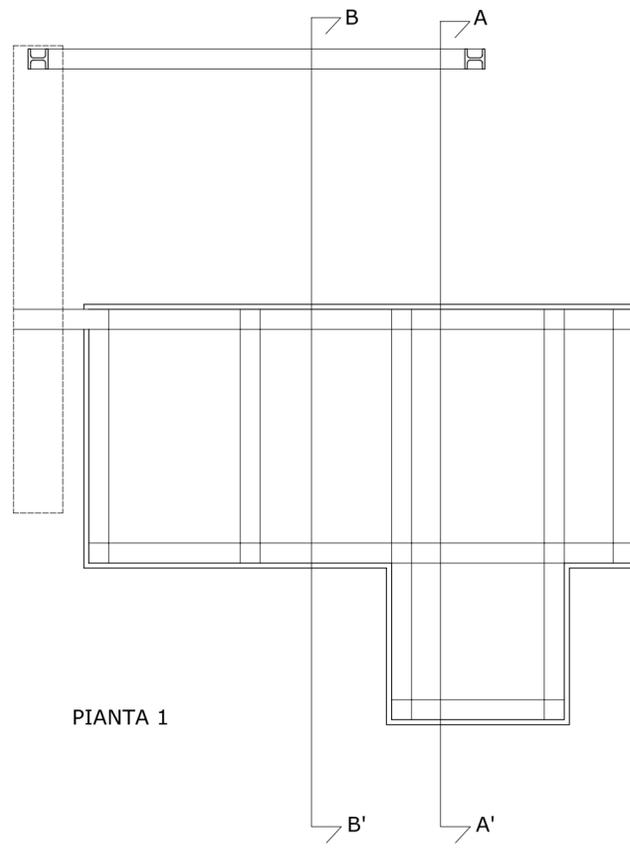

0 50 100 cm